
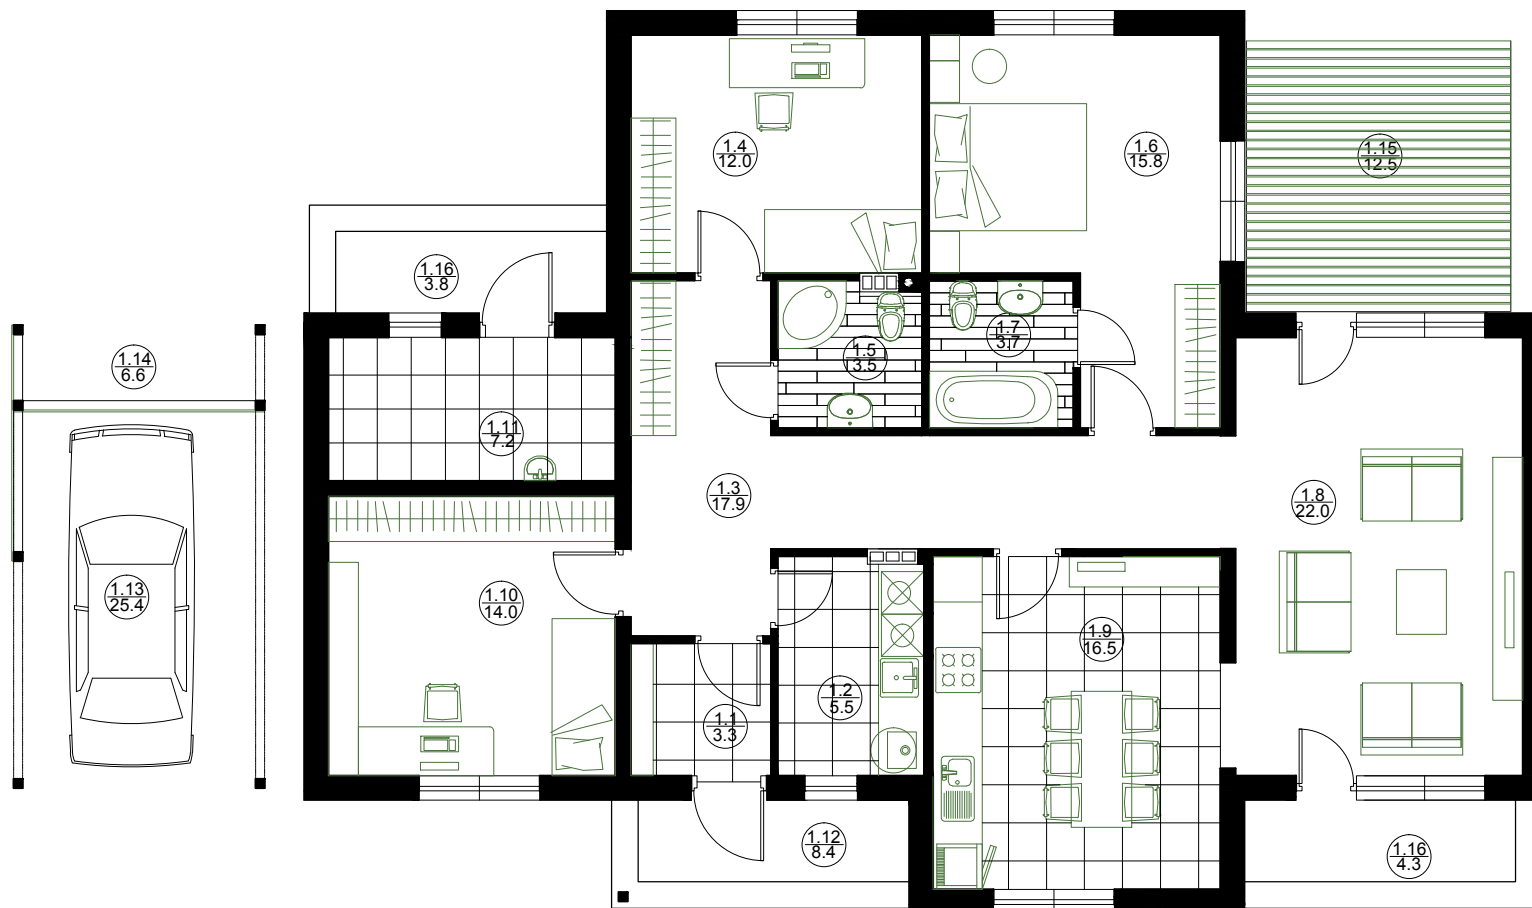


IRBENĀJU IELA 30,
UPESCIEMS, GARKALNES NOVADS

ZEMES GABALA PLATĪBA 1226m²

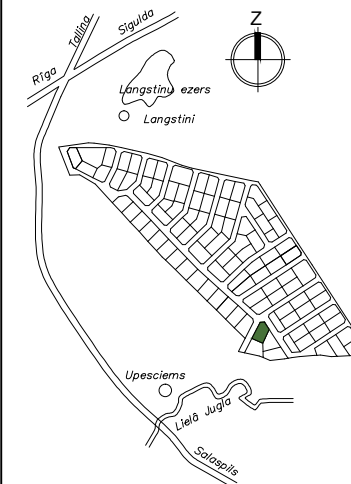

TELPU EKSPĻĪKĀCIJA

TELPAS Nr. PLANĀ	TELPAS NOSAUKUMS	TELPAS PLATĪBA m ²
1.1	VĒJTVERIS	3,3
1.2	SAIMNIECĪBAS TELPA	5,5
1.3	PRIEKŠNAMS	17,9
1.4	ISTABA	12,0
1.5	WC AR DUŠU	3,5
1.6	ISTABA	15,8
1.7	VANNASISTABA	3,7
1.8	DŽĪVOJAMĀ ISTABA	22,0
1.9	VIRTUVE	16,5
1.10	ISTABA	14,0
1.11	SAIMNIECĪBAS TELPA	7,2
1.12	IEEJAS LIEVENIS	8,4
1.13	AUTO NOJUME	25,4
1.14	SAIMNIEC. NOJUME	6,6
1.15	TERASE	12,5
1.16	TERASE	4,3
1.17	LIEVENIS	3,8

KOPĒJĀ TELPU PLATĪBA 121,4

ĀRTELPU PLATĪBA 61,0

KOPĒJĀ PLATĪBA 182,4



SIA Art Terra
Reģ. Nr. LV 401034288337
Būvkomersanta reģ.Nr.8971-R
Adrese: Dzirnau iela 13-26, Rīga, LV- 1010
Tāl.: +371 67357031, 29102064
E- pasts: artterra@artterra.lv
www.artterra.lv